

2 月度安全衛生管理計画

サクラシティ 高尾計画

- 基本遵守事項(工事説明会資料より抜粋)
- 作業時間は8:00~18:30、日曜日は休工とする
 - 7:30~8:30の間は工事車両の搬出入を行わない
 - 工事現場出入り口には、適宜誘導員を配置する
 - 道路には資材等を放置しない
 - 騒音・振動防止法を遵守する

事業主 : 大和ハウス工業株式会社
日本住宅流通株式会社
施工者 : 大和ハウス工業株式会社
株式会社コスモスイニシア
株式会社長谷工コーポレーション

月間安全衛生管理工程表

日付	1	2	3	4	5	6	7	8	9	10	11	12	13	14	15	16	17	18	19	20	21	22	23	24	25	26	27	28	29	1	2
曜日	月	火	水	木	金	土	日	月	火	水	木	金	土	日	月	火	水	木	金	土	日	月	火	水	木	金	土	日	月	火	水
戸建新築工事																															
戸建事業	施工	施工	施工	施工	施工	施工	施工	施工	施工	施工	施工	施工	施工	施工	施工	施工	施工	施工	施工	施工	施工	施工	施工	施工	施工	施工	施工	施工	施工	施工	
マンション事業	施工	施工	施工	施工	施工	施工	施工	施工	施工	施工	施工	施工	施工	施工	施工	施工	施工	施工	施工	施工	施工	施工	施工	施工	施工	施工	施工	施工	施工	施工	
安全衛生行事計画	安全大会						休工日							休工日					道路清掃				安全協議会 連絡会議							休工日	
大型クレーン																															
大型トラック、トレーラー																															
4tトラック																															
生コン車																															
クレーン																															
1日あたりの車両台数																															

【先月までの工事進捗】

◎戸建事業

- 1月末時点着工済60棟。
- 1月末時点完成済み43棟。28世帯入居済み。

◎マンション事業

- I工区では内外装仕上げ工事、外構工事及び各所自主検査、機器調整を実施。1/8には本設電気の受電を行いました。
- II工区C、D棟(14F建て)は8F-9Fの躯体工事、1F-6F仕上げ工事を実施。

【今月度の重点連絡事項】


◎戸建事業

- 2月着工は1棟予定。
- 2月完成は7棟予定。

◎マンション事業

- I工区では最終仕上げ工事、諸官庁検査、手直し工事を行います。2/29より入居者内覧会を予定しています。
- II工区C、D棟(14F建て)は9F-10Fの躯体工事、1F-7F仕上げ工事を実施。

※コンクリートの養生、及び内装検査・是正工事、機器調整作業については、作業時間を延長する事があります。

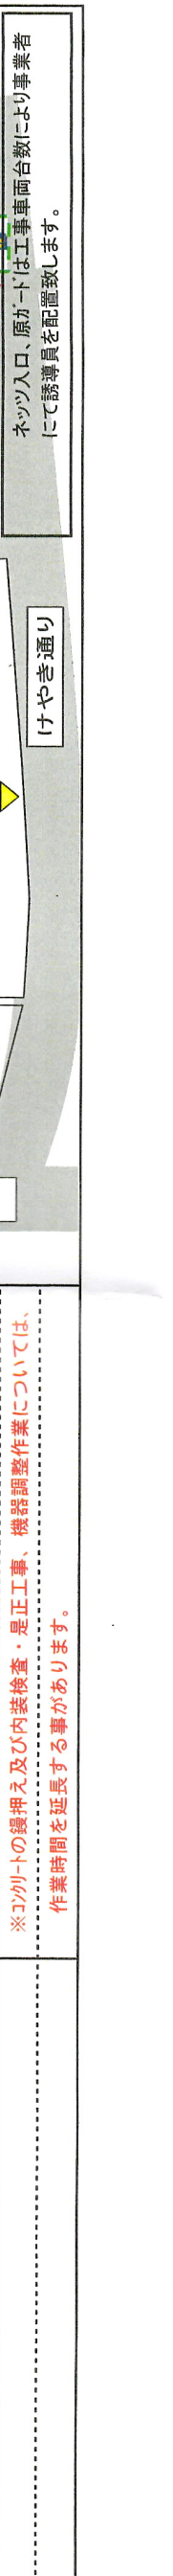

200
180
160
140
120
100
90
80
70
60
50
40
30
20
10